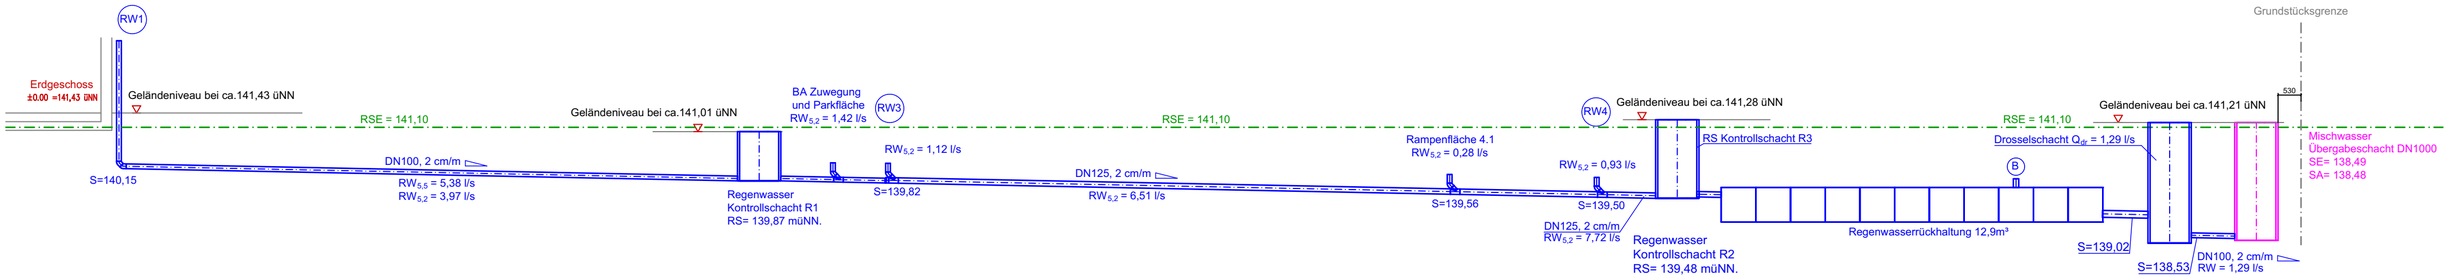

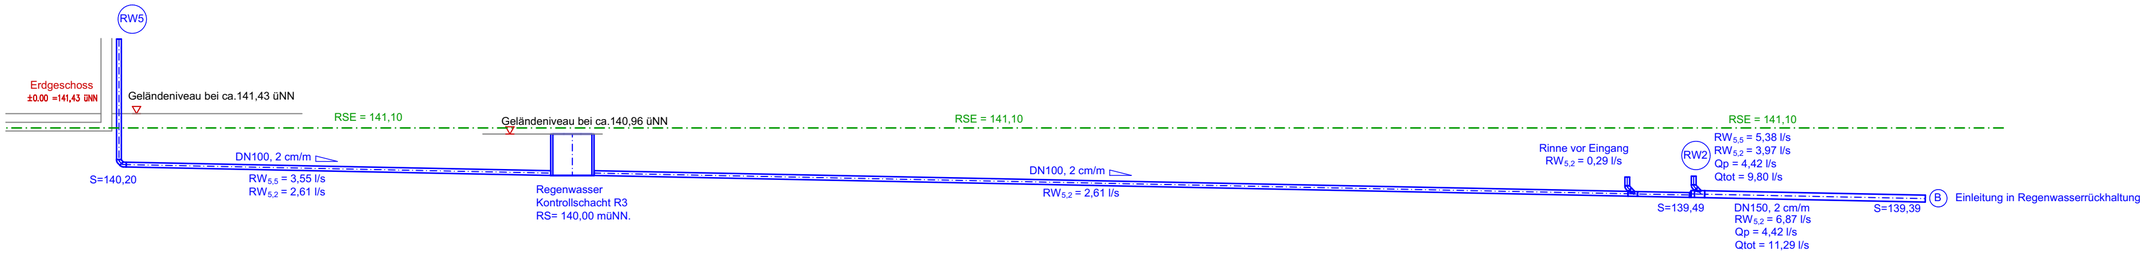

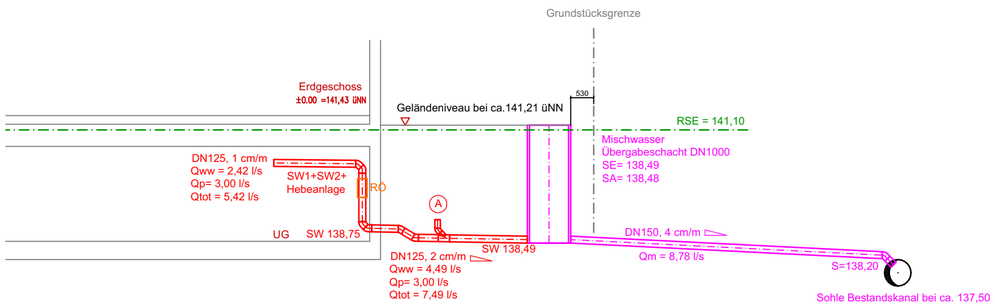

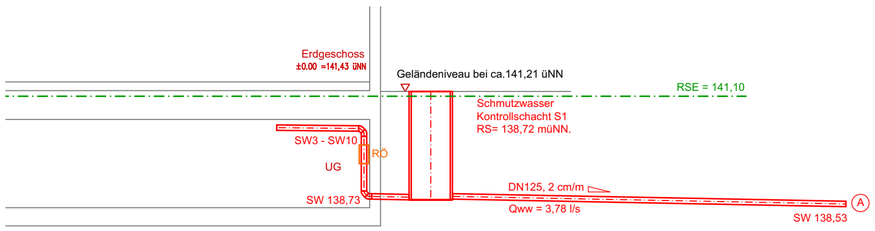

L E G E N D E

S A N I T Ä R T E C H N I K

	Schmutzwasser		Entlüftungsleitung
	Regenwasser		Druckleitung Hebeanlage
	Mischwasser		

Index	Datum	Name	Änderung

Projektstufe: Entwässerungsantrag LP4

Bauvorhaben: Neubau Mehrfamilienhaus

Bauherr

TGA Fachplanung

ZEICHNUNGS-NR.

	DATUM	NAME
GEZ.:		
GEPR.:		

BENENNUNG:
Musterplan
Höhenabwicklung

MAßSTAB: